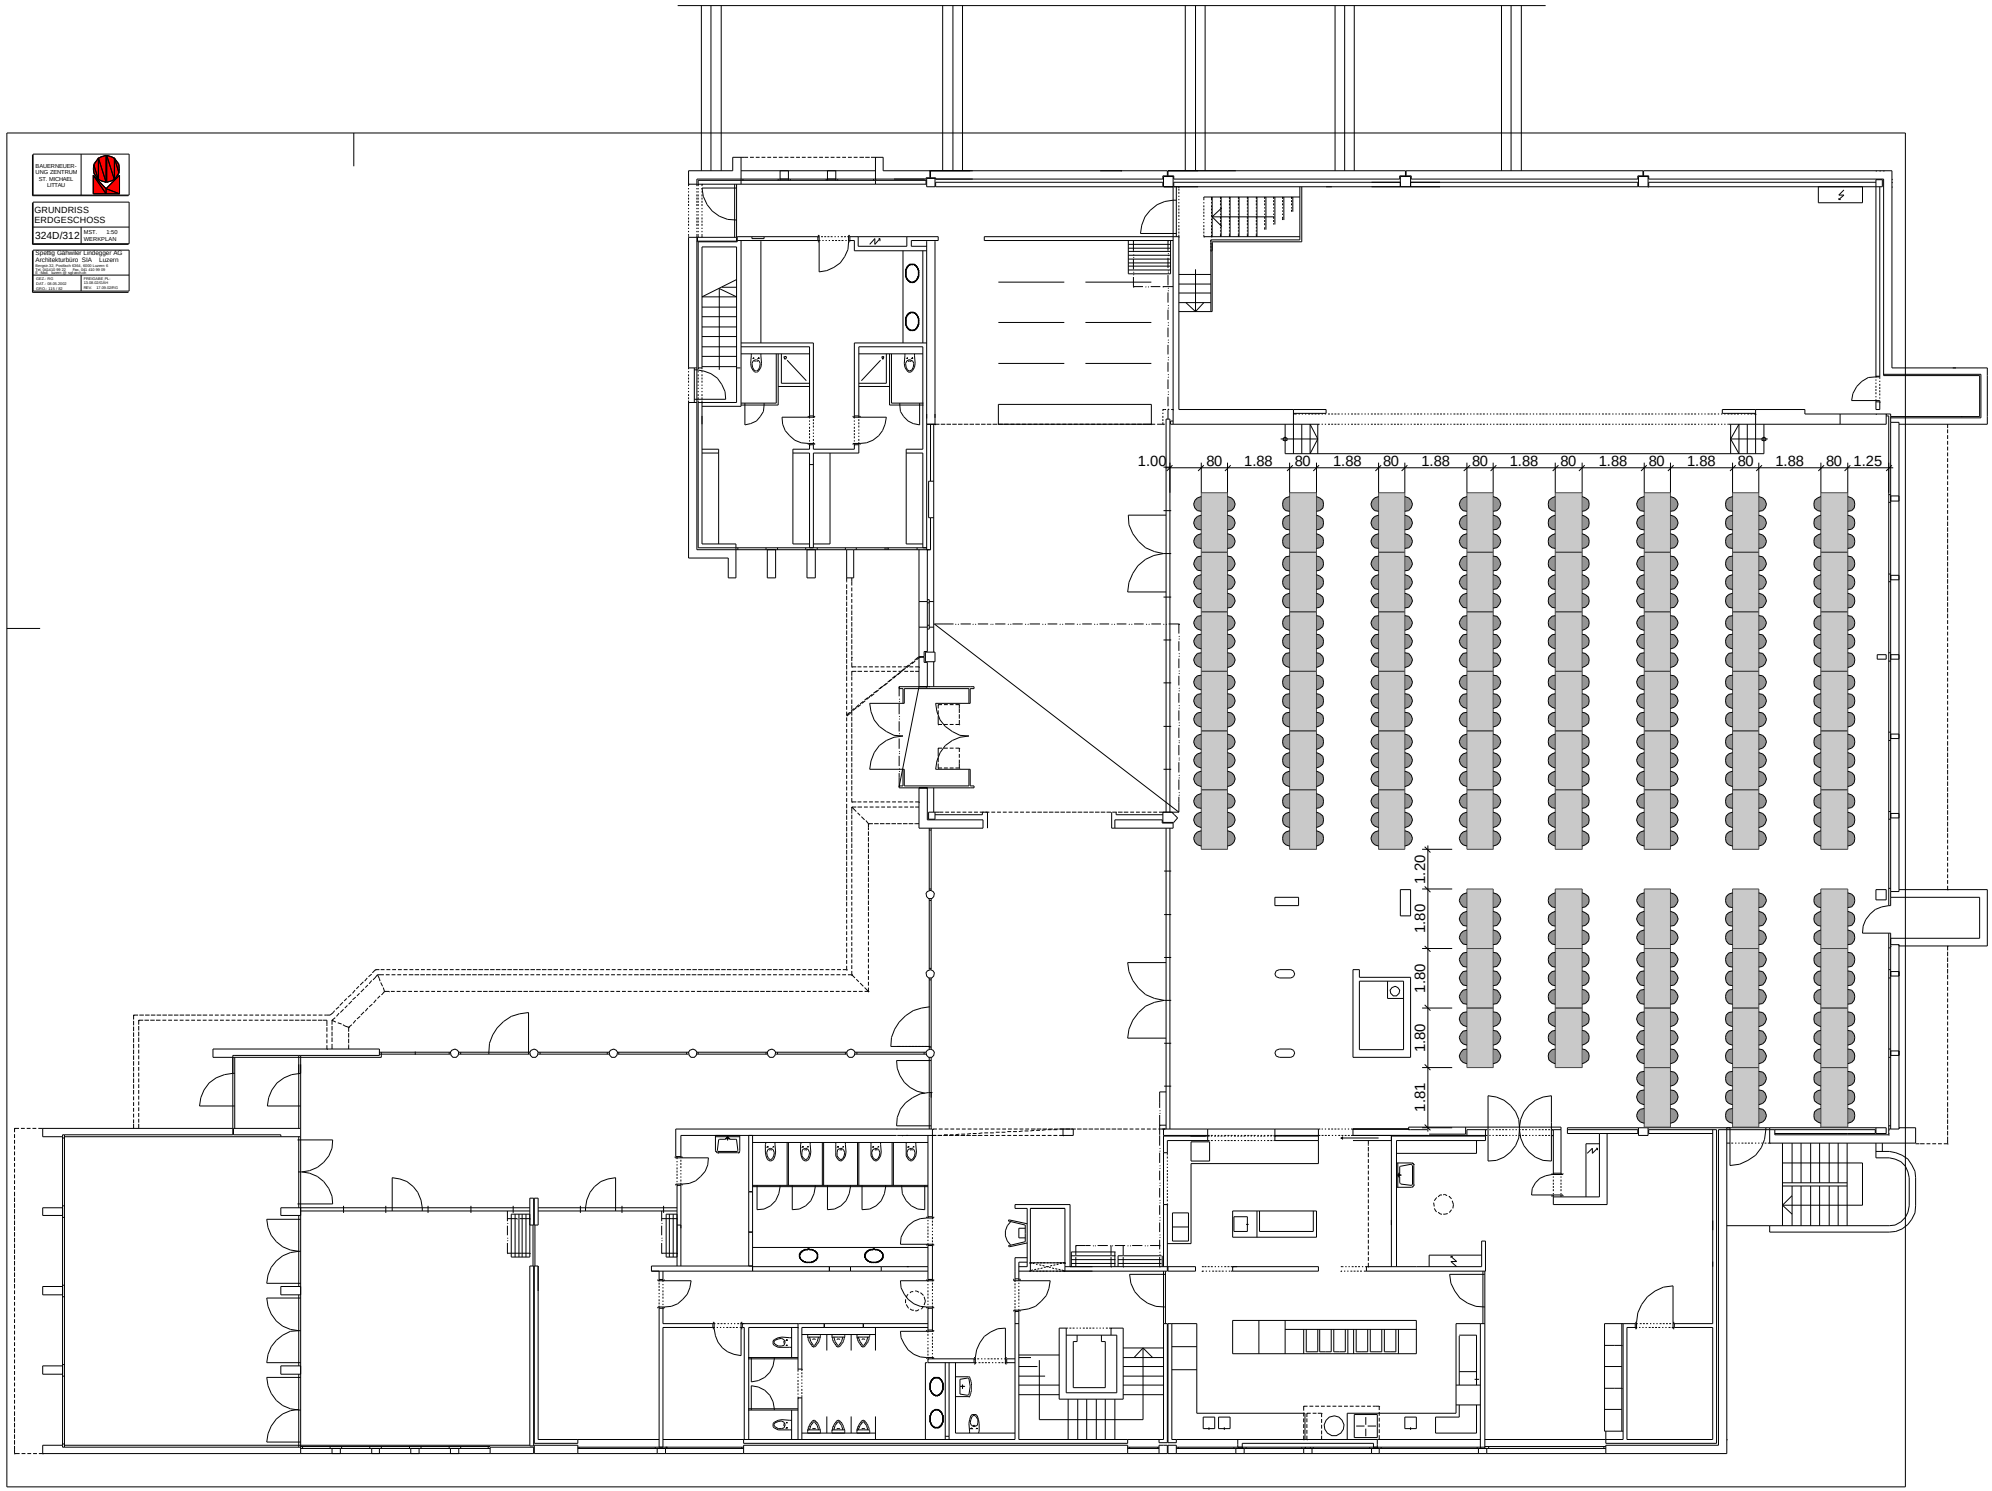
BAUERNEUERUNG ZENTRUM ST. MICHAEL LITTAU
GRUNDRISS ERDGESCHOSS
324D/312
M/ST 1:50
WERKPLAN
Schilling Gallmeier Lindegger AG Architekturbüro SIA Luzern
1.00 80 1.88 80 1.88 80 1.88 80 1.88 80 1.88 80 1.88 80 1.88 80 1.25
1.20
1.80
1.80
1.80
1.81